

výškopisný systém - Bpv
polohopisný systém - relativní



PROJEKT

Chalupy Krásná Lípa

rekreační areál se souborem chalup
parc.číslo st. 353/1, 353/2, 353/6, 353/7, 359/2 k. ú. Tuchoměřice

STAVEBNÍK

Petr Pudil

Jaselská 311/25, Praha 6 - Dejvice, 160 00

GENERÁLNÍ PROJEKTANT

Atelier Hoffman - ing.arch. Patrik Hoffman

Mickiewiczova 235/5, Praha 6 - Hradčany, 160 00
E patrik@atelierhoffman.eu, T +420 608 484 484

ZPRACOVATEL ČÁSTI

Atelier Hoffman - ing.arch. Patrik Hoffman

Mickiewiczova 235/5, Praha 6 - Hradčany, 160 00
E patrik@atelierhoffman.eu, T +420 608 484 484

VYPRACOVAL

Ing. arch. Jan Havel (ČKA 03 434)
Ing. arch. Jan Vagaday

ZODPOVĚDNÁ OSOBA

Ing. arch. Patrik Hoffman (ČKA 03 673)

STUPEŇ PROJEKTU

DOKUMENTACE PRO ÚZEMNÍ ROZHODNUTÍ


OZNAČENÍ A NÁZEV ČÁSTI

C. SITUAČNÍ VÝKRESY

OZNAČENÍ A NÁZEV PŘÍLOHY

C.1 SITUACE ŠIRŠÍCH VZTAHŮ

AUTORIZAČNÍ RAZÍTKO A PODPIS

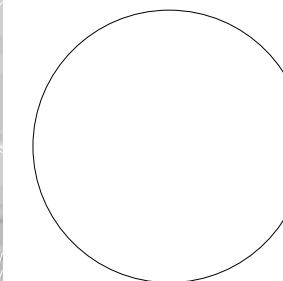

MĚŘÍTKO **1 : 6000**

ČÍSLO ZAKÁZKY **11_09**

DATUM **únor 2024**

REVIZE

PARÉ

OZNAČENÍ PŘÍLOHY


ČÍSLO OBJEKTU

REVIZE

C.1

-

00

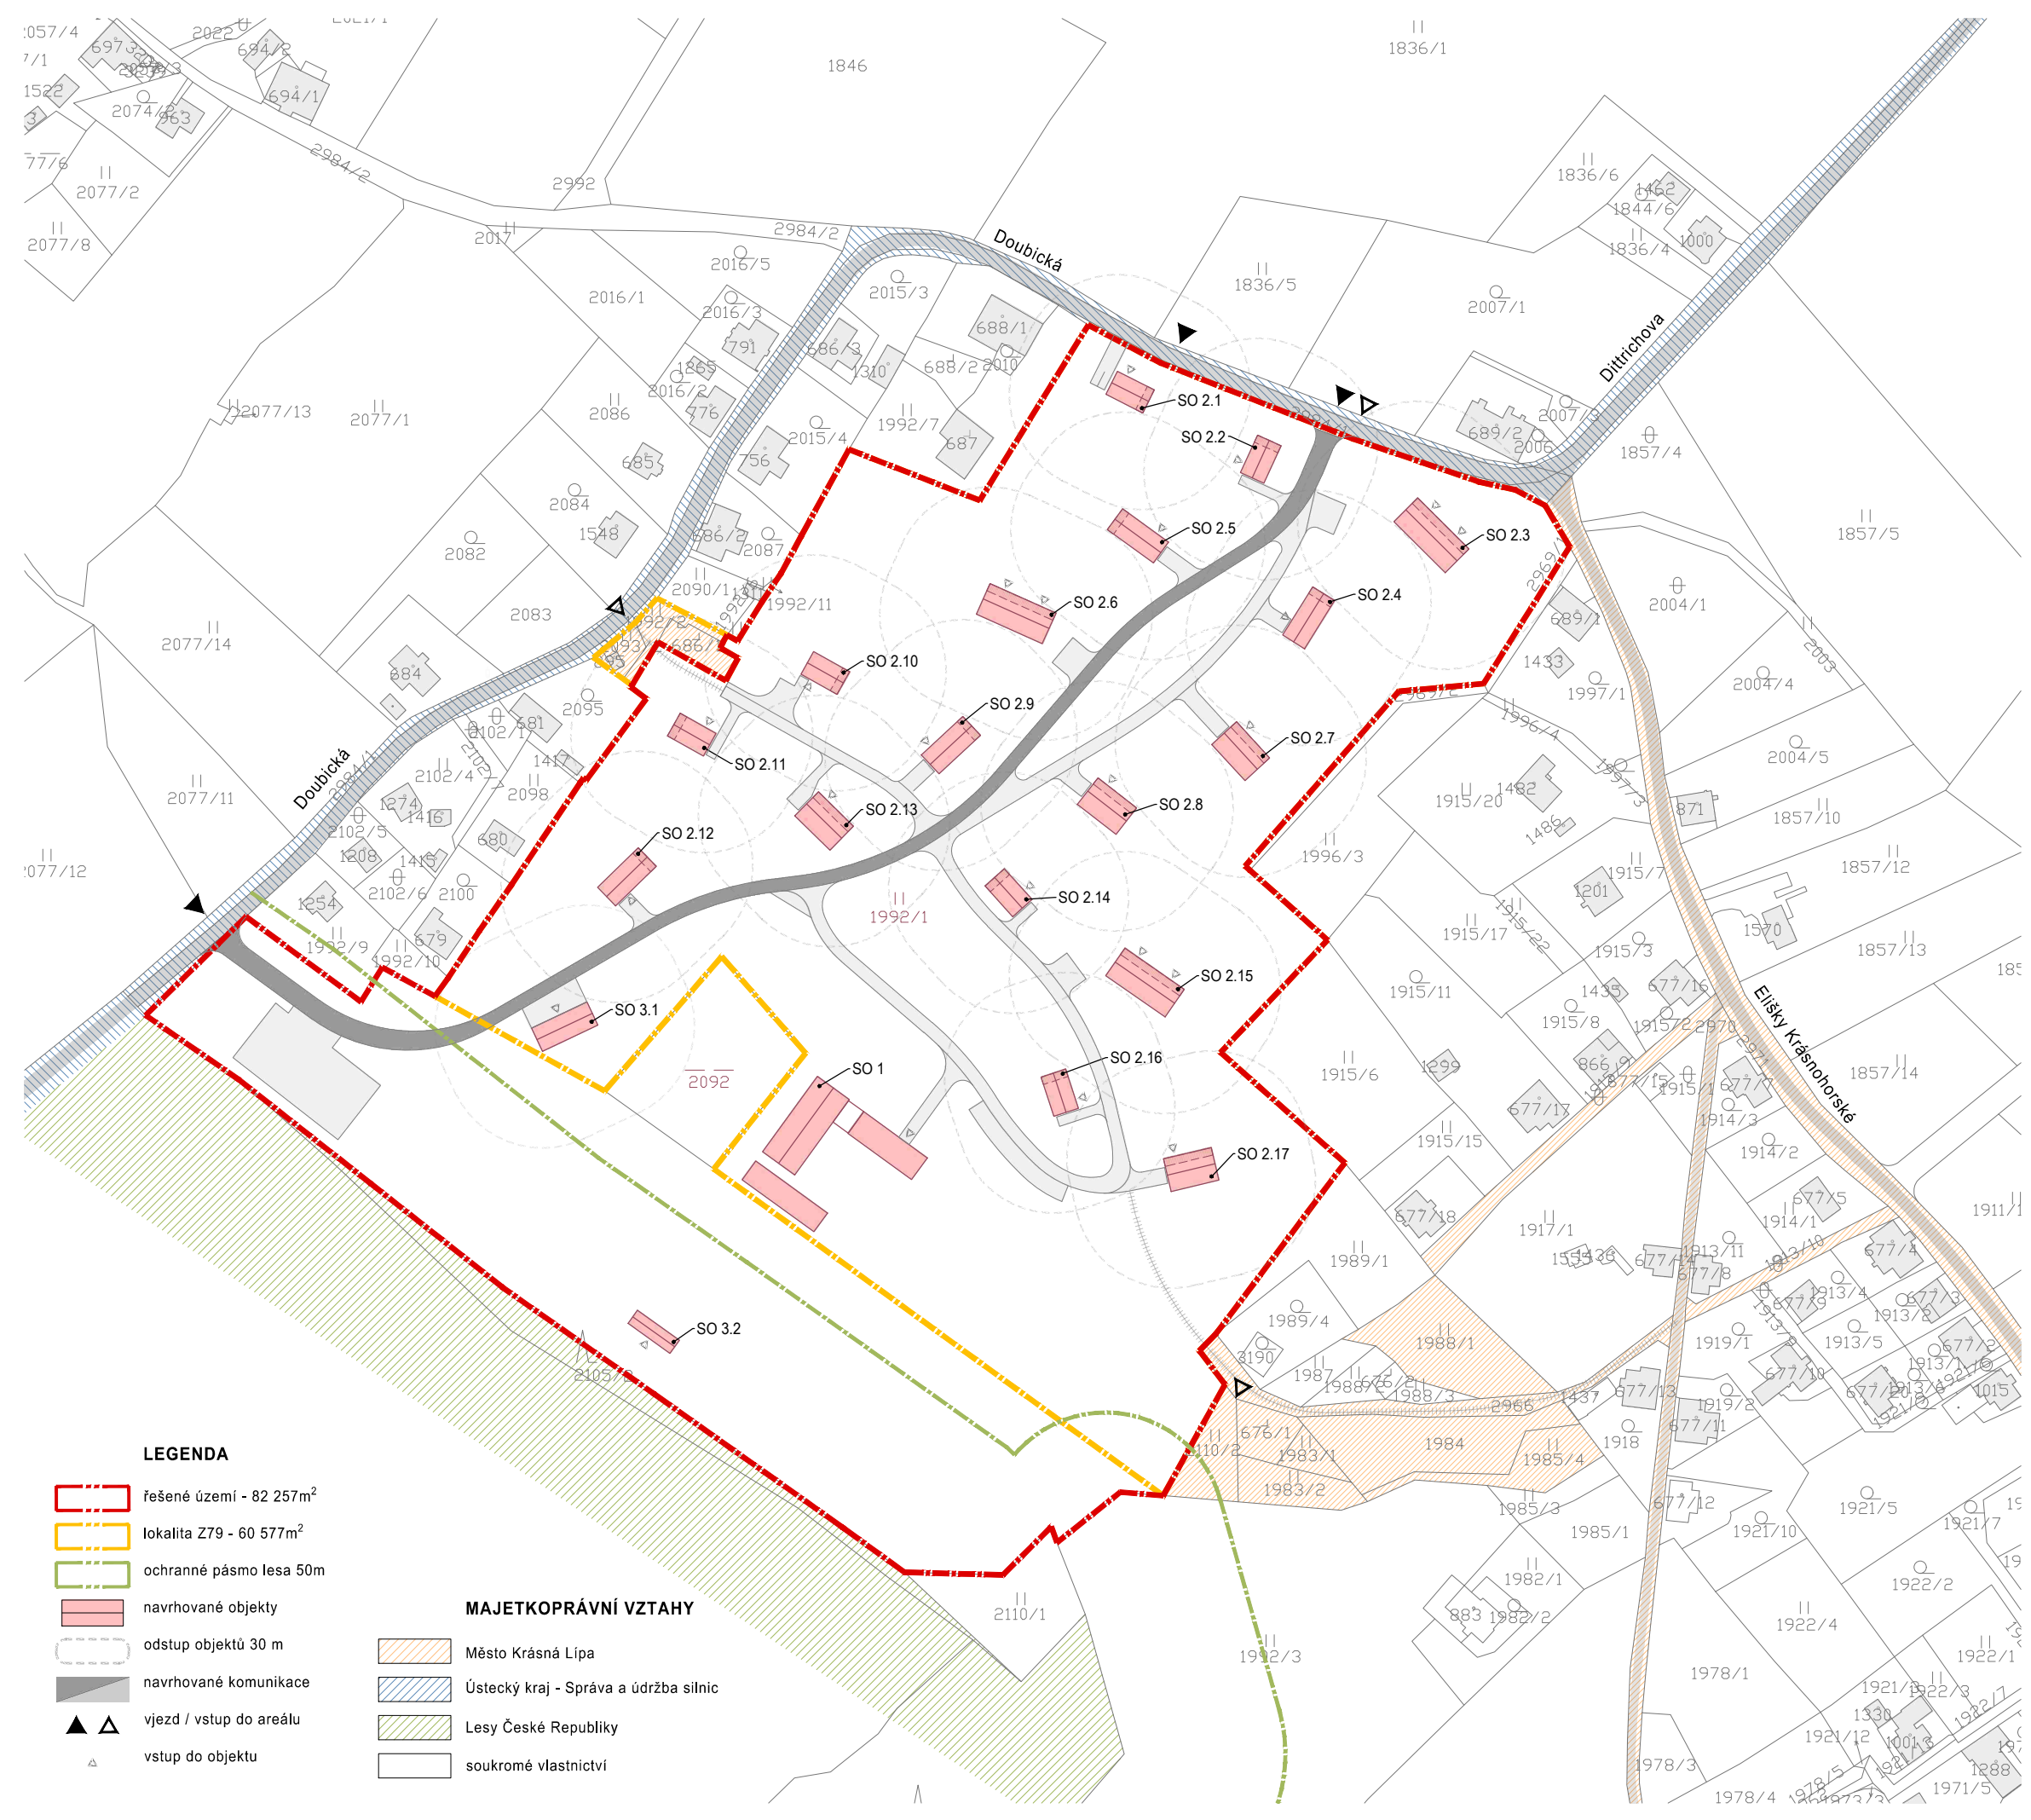


LEGENDA

- řešené území - 82 257m²
- lokalita Z79 - 60 577m²
- ochranné pásmo lesa 50m
- navrhované objekty
- odstup objektů 30 m
- navrhované komunikace
- vjezd / vstup do areálu
- vstup do objektu

MAJETKOPRÁVNÍ VZTAHY

- Město Krásná Lípa
- Ústecký kraj - Správa a údržba silnic
- Lesy České Republiky
- soukromé vlastnictví

výškopisný systém - Bpv
polohopisný systém - relativní

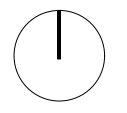

PROJEKT

Chalupy Krásná Lípa

rekreační areál se souborem chalup
parc.číslo st. 353/1, 353/2, 353/6, 353/7, 359/2 k. ú. Tuchoměřice

STAVEBNÍK

Petr Pudil

Jaselská 311/25, Praha 6 - Dejvice, 160 00

GENERÁLNÍ PROJEKTANT

Atelier Hoffman - ing.arch. Patrik Hoffman

Mickiewiczova 235/5, Praha 6 - Hradčany, 160 00
E patrik@atelierhoffman.eu, T +420 608 484 484

ZPRACOVATEL ČÁSTI

Atelier Hoffman - ing.arch. Patrik Hoffman

Mickiewiczova 235/5, Praha 6 - Hradčany, 160 00
E patrik@atelierhoffman.eu, T +420 608 484 484

VYPRACOVAL

Ing. arch. Jan Havel (ČKA 03 434)
Ing. arch. Jan Vagaday

ZODPOVĚDNÁ OSOBA

Ing. arch. Patrik Hoffman (ČKA 03 673)

STUPEŇ PROJEKTU

DOKUMENTACE PRO ÚZEMNÍ ROZHODNUTÍ


OZNAČENÍ A NÁZEV ČÁSTI

C. SITUAČNÍ VÝKRESY

OZNAČENÍ A NÁZEV PŘÍLOHY

C.2 KATASTRÁLNÍ SITUACE

AUTORIZAČNÍ RAZÍTKO A PODPIS

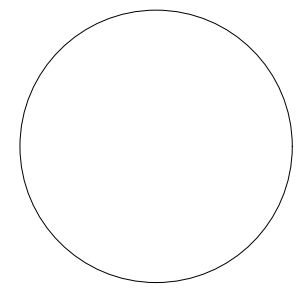

MĚŘÍTKO **1 : 2000**
ČÍSLO ZAKÁZKY **11_09**
DATUM **únor 2024**
REVIZE
PARÉ

OZNAČENÍ PŘÍLOHY

ČÍSLO OBJEKTU

REVIZE

C2	-	00
-----------	---	-----------

© Dokumentace je duševním vlastnictvím autora a lze ji používat pouze v souladu s autorským zákonem.



výškopisný systém - Bpv
polohopisný systém - relativní



PROJEKT

Chalupy Krásná Lípa

rekreační areál se souborem chalup
parc.číslo st. 353/1, 353/2, 353/6, 353/7, 359/2 k. ú. Tuchoměřice

STAVEBNÍK

Petr Pudil
Jaselská 311/25, Praha 6 - Dejvice, 160 00

GENERÁLNÍ PROJEKTANT

Atelier Hoffman - ing.arch. Patrik Hoffman
Mickiewiczova 235/5, Praha 6 - Hradčany, 160 00
E patrik@atelierhoffman.eu, T +420 608 484 484

ZPRACOVATEL ČÁSTI

Atelier Hoffman - ing.arch. Patrik Hoffman
Mickiewiczova 235/5, Praha 6 - Hradčany, 160 00
E patrik@atelierhoffman.eu, T +420 608 484 484

VYPRACOVAL

Ing. arch. Jan Havel (ČKA 03 434)
Ing. arch. Jan Vagaday

ZODPOVĚDNÁ OSOBA

Ing. arch. Patrik Hoffman (ČKA 03 673)

STUPEŇ PROJEKTU

DOKUMENTACE PRO ÚZEMNÍ ROZHODNUTÍ


OZNAČENÍ A NÁZEV ČÁSTI

C. SITUAČNÍ VÝKRESY

OZNAČENÍ A NÁZEV PŘÍLOHY

C.3 SITUACE - ORTOFOTO

AUTORIZAČNÍ RAZÍTKO A PODPIS

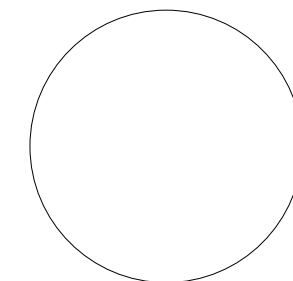

MĚŘÍTKO **1 : 2000**

ČÍSLO ZAKÁZKY **11_09**

DATUM **únor 2024**

REVIZE

PARÉ

OZNAČENÍ PŘÍLOHY


ČÍSLO OBJEKTU

REVIZE

C2

-


00

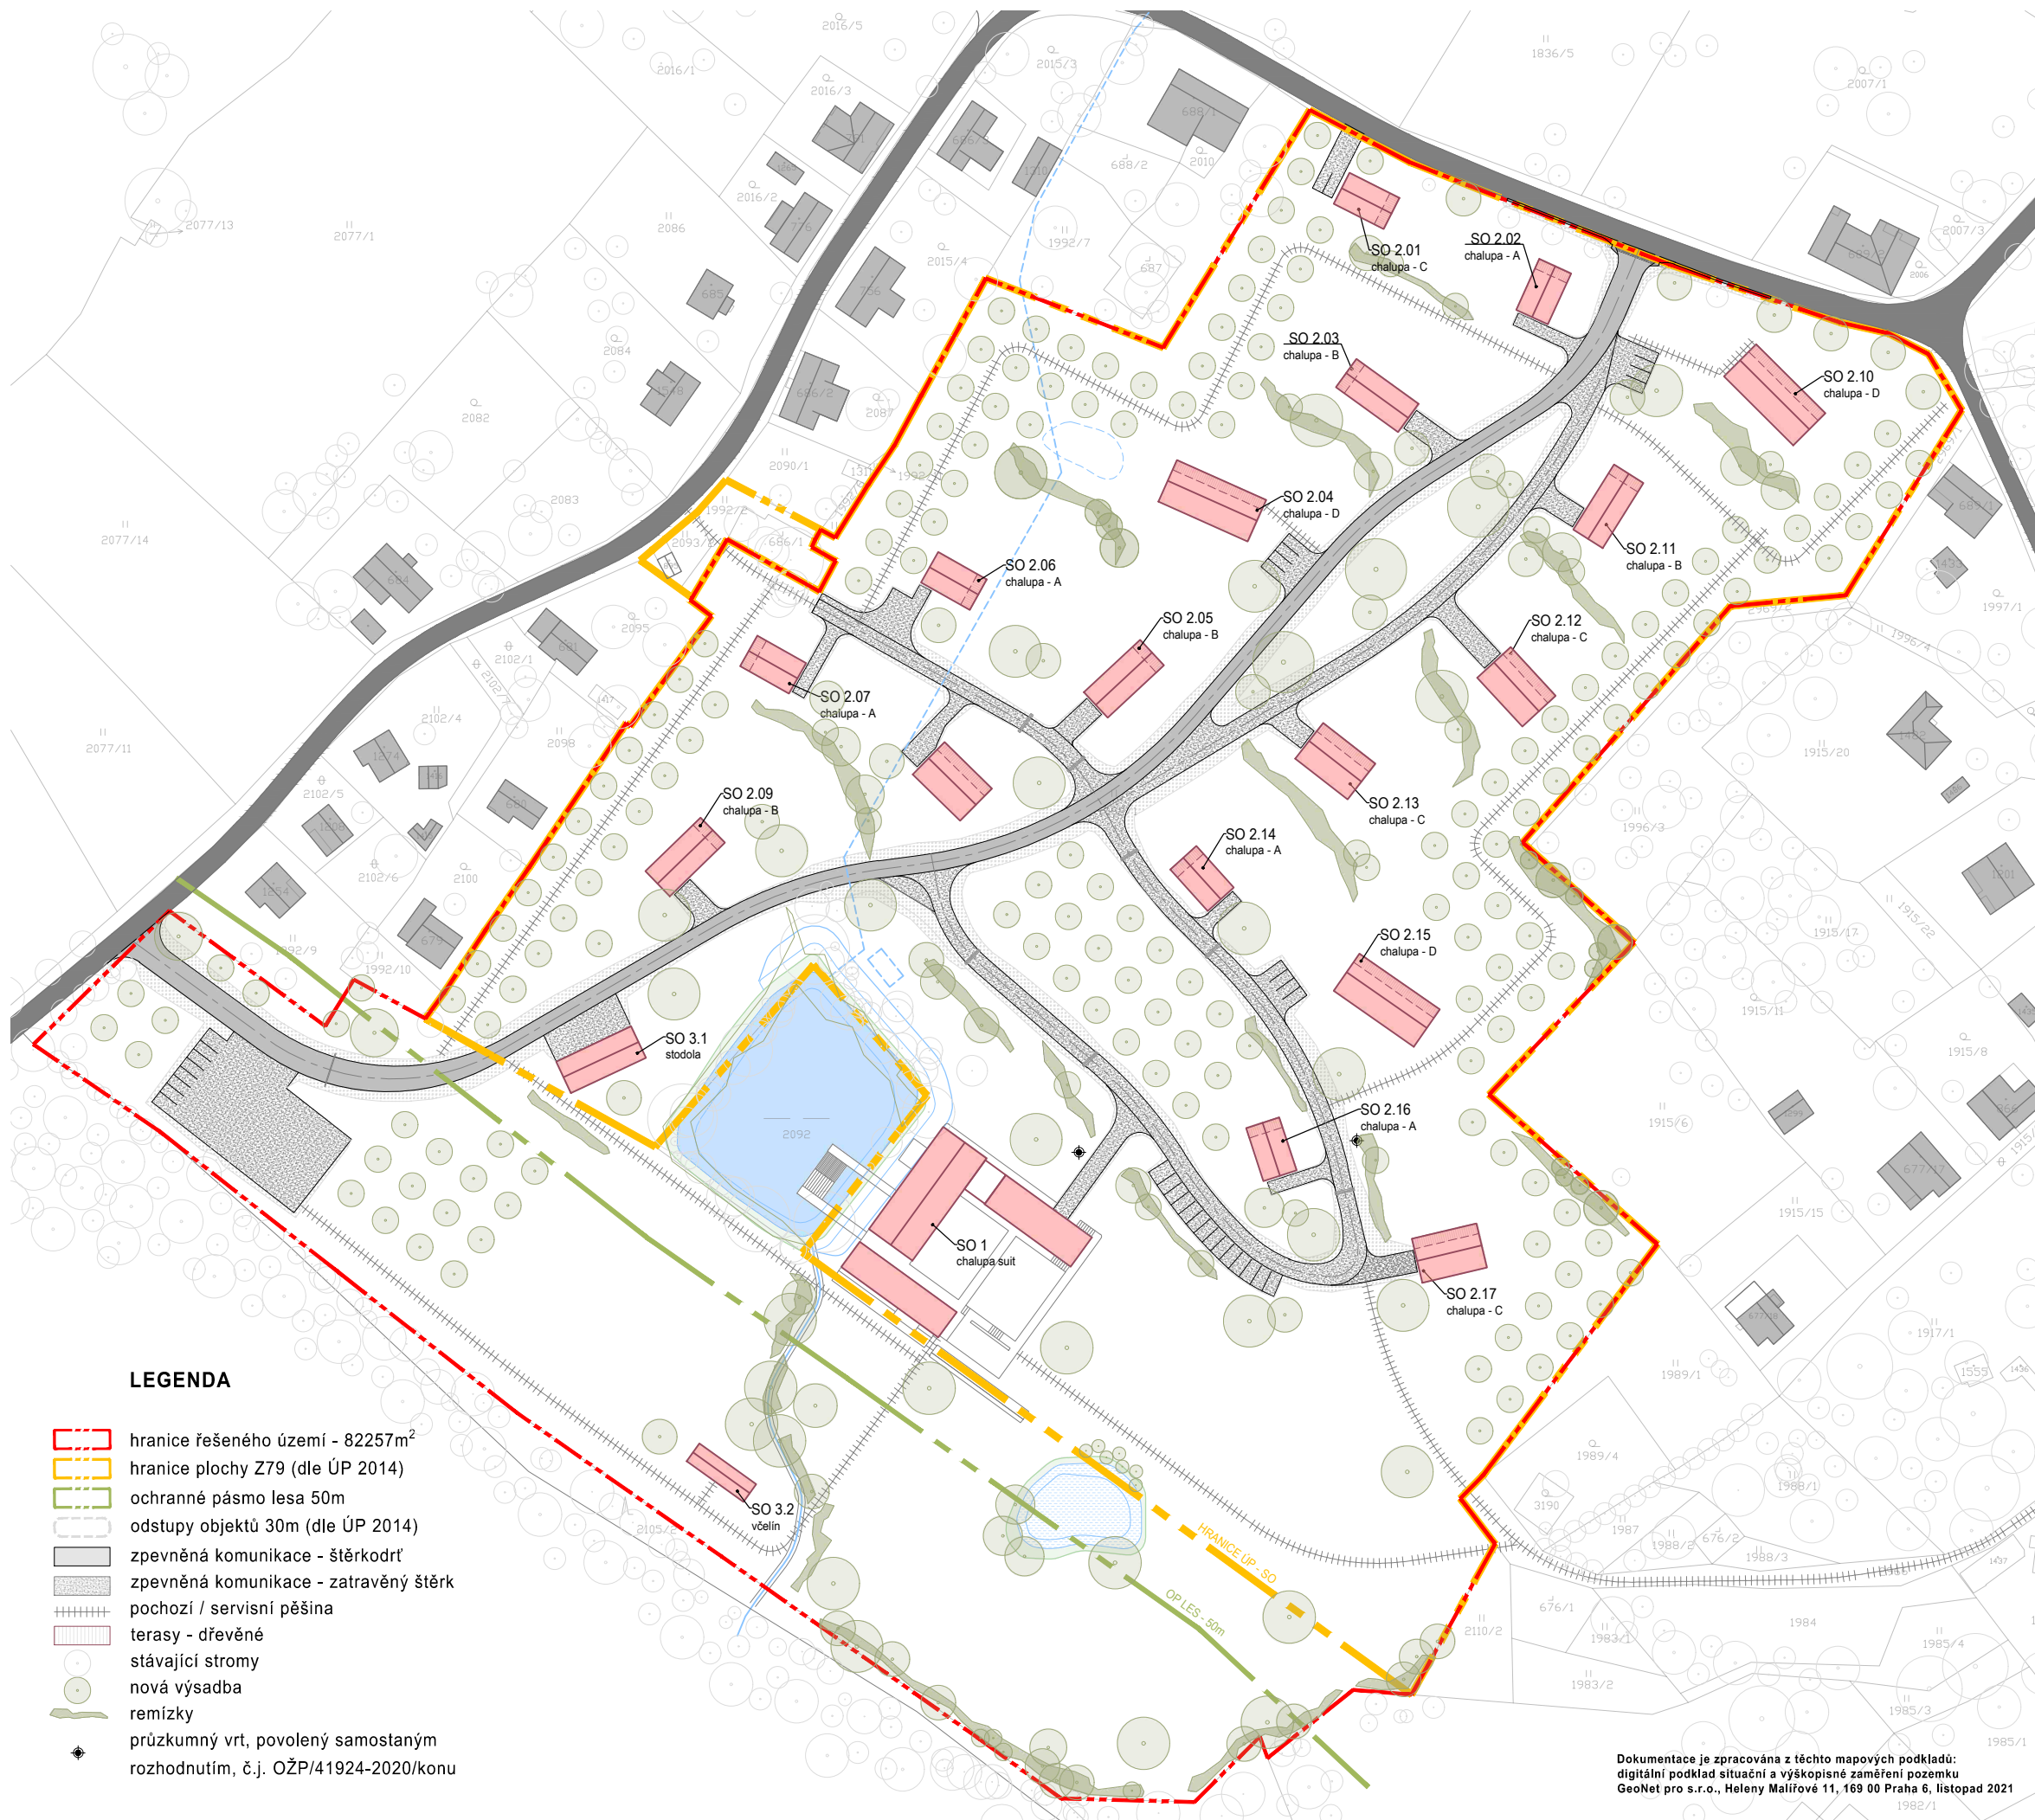

LEGENDA

- hranice řešeného území - 82257m²
- hranice plochy Z79 (dle ÚP 2014)
- ochranné pásmo lesa 50m
- odstupy objektů 30m (dle ÚP 2014)
- zpevněná komunikace - štěrkodrt'
- zpevněná komunikace - zatravněný štěrk
- pochozí / servisní pěšina
- terasy - dřevěné
- stávající stromy
- nová výsadba
- remízky
- průzkumný vrt, povolený samostatným rozhodnutím, č.j. OŽP/41924-2020/konu

výškopisný systém - Bpv
 ± 0,00 = xxx m.n.m.
 polohopisný systém - relativní

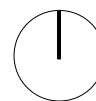

PROJEKT

Chalupy Krásná Lípa

rekreační areál se souborem chalup
 parc.číslo st. 353/1, 353/2, 353/6, 353/7, 359/2 k. ú. Tuchoměřice

STAVEBNÍK

Petr Pudil
 Jaselská 311/25, Praha 6 - Dejvice, 160 00

GENERÁLNÍ PROJEKTANT

Atelier Hoffman - ing.arch. Patrik Hoffman
 Mickiewiczova 235/5, Praha 6 - Hradčany, 160 00
 E patrik@atelierhoffman.eu, T +420 608 484 484

ZPRACOVATEL ČÁSTI

Atelier Hoffman - ing.arch. Patrik Hoffman
 Mickiewiczova 235/5, Praha 6 - Hradčany, 160 00
 E patrik@atelierhoffman.eu, T +420 608 484 484

VYPRACOVAL

Ing. arch. Jan Havel (ČKA 03 434)
 Ing. arch. Jan Vagaday

ZODPOVĚDNÁ OSOBA

Ing. arch. Patrik Hoffman (ČKA 03 673)

STUPEŇ PROJEKTU

DOKUMENTACE PRO ÚZEMNÍ ROZHODNUTÍ


OZNAČENÍ A NÁZEV ČÁSTI

C. SITUAČNÍ VÝKRESY

OZNAČENÍ A NÁZEV PŘÍLOHY

C3. NÁVRH K PROJEDNÁNÍ

AUTORIZAČNÍ RAZÍTKO A PODPIS

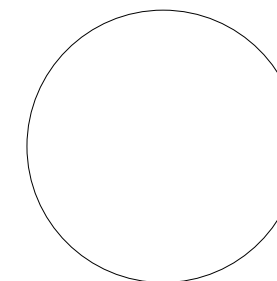

MĚŘÍTKO **1 : 1500**
 ČÍSLO ZAKÁZKY **11_09**
 DATUM **únor 2024**
 REVIZE
 PARÉ

OZNAČENÍ PŘÍLOHY

ČÍSLO OBJEKTU

REVIZE

C3	-	00
----	---	----

Dokumentace je zpracována z těchto mapových podkladů:
 digitální podklad situační a výškopisné zaměření pozemku
 GeoNet pro s.r.o., Heleny Malířové 11, 169 00 Praha 6, listopad 2021

© Dokumentace je duševním vlastnictvím autora a lze ji používat pouze v souladu s autorským zákonem.

SÍTĚ - STÁVAJÍCÍ

- kanalizace
- vodovod
- středotlaký plynovod
- - - síť VN
- - - síť NN
- - - Cetin

SÍTĚ - NAVRHOVANÉ

- areálová kanalizace
- přípojka vodovodu
- areálový vodovod
- přípojka plynovodu
- arálový středotlaký plynovod
- - - připojení na síť NN - není součástí této PD
- - - areálové rozvody NN
- - - areálové osvětlení
- - - Cetin

LEGENDA

- hranice řešeného území - 82257m²
- hranice plochy Z79 (dle ÚP 2014)
- ochranné pásmo lesa 50m
- odstupy objektů 30m (dle ÚP 2014)
- zpevněná komunikace - štěrkodrt'
- zpevněná komunikace - zatravněný štěrko-pochodí / servisní pěšina
- terasy - dřevěné
- stávající stromy
- nová výsadba
- remízky
- průzkumný vrt, povolený samostatným rozhodnutím, č.j. OŽP/41924-2020/konu

Stavební objekty		
SO-1	Chalupa suit	
SO-2.01 - 17	Chalupy	
	typ a - malá	5 objektů
	typ b - střední	4 objektů
	typ c - střední	5 objektů
	typ d - velká	3 objekty
SO-2.01	Dům správce	
SO-3.01	Hospodářský objekt 01	
SO-3.02	Hospodářský objekt 02 - včelín	nepodléhá umístění ani povolení stavby
SO-4.01	Umělá vodní nádrž	
SO-4.02	Revitalizace toku	
SO-4.03	Krajina	
SO-5	Krajinná architektura	
Inženýrské objekty		
IO-1	Komunikace a zpevněné plochy	
IO-2.01	Areálový rozvod splaškové kanalizace	
IO-2.02	Jímka splaškové kanalizace J1	
IO-2.03	Jímka splaškové kanalizace J2	
IO-3	Likvidace dešťových vod	
IO-4.01	Vrty pro zásobování vodou	povolené samostatným povolením
IO-4.02	Přípojka vodovodu	
IO-4.03	Areálový rozvod vodovodu	
IO-4.04	Požární nádrž	
IO-5.01	Přípojka plynovodu	
IO-5.02	Areálový rozvod plynovodu	
IO-6	Areálový rozvod NN	
IO-7	Areálové osvětlení	
IO-8	Areálový rozvod slaboproudu	

výškopisný systém - Bpv
± 0,00 = xxx m.n.m.
polohopisný systém - relativní

Chalupy Krásná Lípa

rekreační areál se souborem chalup
parc.číslo st. 353/1, 353/2, 353/6, 353/7, 359/2 k. ú. Tuchoměřice

STAVEBNÍK
Petr Pudil
Jaselská 311/25, Praha 6 - Dejvice, 160 00

GENERALNÍ PROJEKTANT
Atelier Hoffman - ing.arch. Patrik Hoffman
Mickiewiczova 235/5, Praha 6 - Hradčany, 160 00
E patrik@atelierhoffman.eu, T +420 608 484 484

ZPRACOVATEL ČÁSTI
Atelier Hoffman - ing.arch. Patrik Hoffman
Mickiewiczova 235/5, Praha 6 - Hradčany, 160 00
E patrik@atelierhoffman.eu, T +420 608 484 484

VYPRACOVAL
Ing. arch. Jan Havel (ČKA 03 434)
Ing. arch. Jan Vagaday

ZODPOVĚDNÁ OSOBA
Ing. arch. Patrik Hoffman (ČKA 03 673)

STUPEŇ PROJEKTU
DOKUMENTACE PRO ÚZEMNÍ ROZHODNUTÍ

OSAZENÍ A NÁZEV ČÁSTI
C. SITUAČNÍ VÝKRESY

OSAZENÍ A NÁZEV PŘÍLOHY
C.5 SITUACE KOORDINAČNÍ

AUTORIZAČNÍ RAZÍTKO A PODPIS

MĚŘÍTKO **1 : 1000**
ČÍSLO ZAKÁZKY **11_09**
DATUM **únor 2024**
REVIZE
PARE

OSAZENÍ PŘÍLOHY

ČÍSLO OBJEKTU
C3

REVIZE
00

Dokumentace je zpracována z těchto mapových podkladů:
digitální podklad situační a výškopisné zaměření pozemku
GeoNet pro s.r.o., Heleny Malířové 11, 169 00 Praha 6, listopad 2021

Dokumentace je duševním vlastnictvím autora a lze ji používat pouze v souladu s autorským zákonem.

