



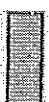

Zvýšení bezpečnosti dopravy na území města  
Krásná Lípa, chodníky ul. Pražská a ul. Strádalova.

Krásná Lípa, sil. č. II/263 a sil. č. II/265.

Sil. č. II/265, ul. Strádalova (širší vztahy).

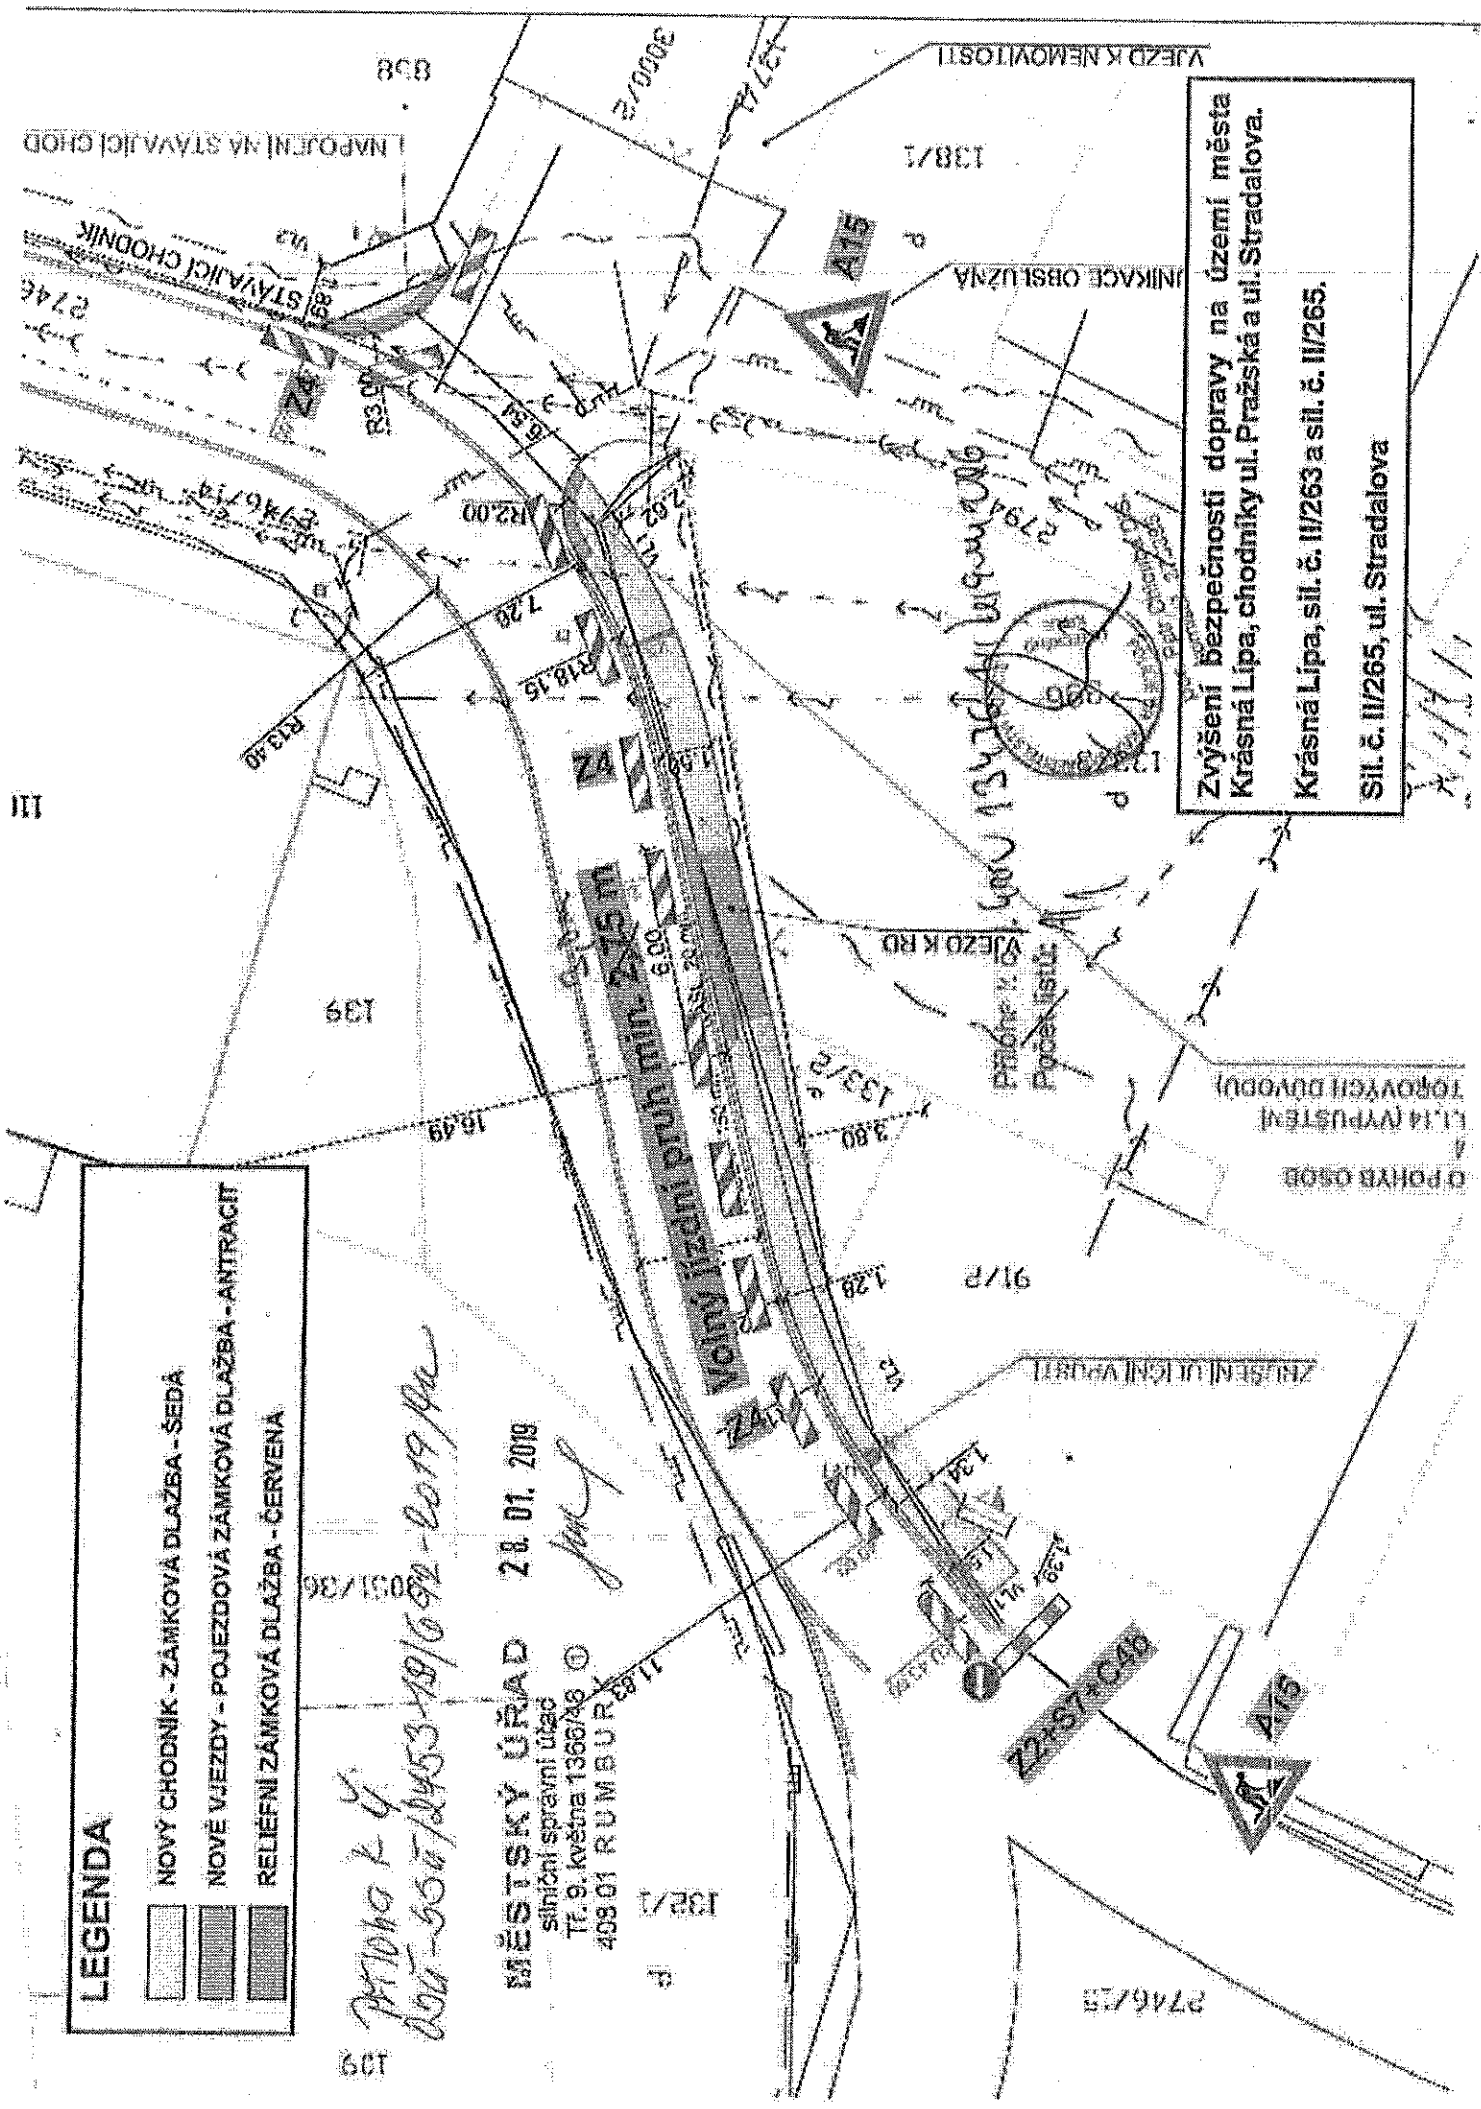


**LEGENDA**

-  NOVÝ CHODNÍK - ZÁMKOVÁ DLAŽBA - ŠEDÁ
-  NOVÉ VJEZDY - POJEZDOVÁ ZÁMKOVÁ DLAŽBA - ANTRACIT
-  RELIÉFNÍ ZÁMKOVÁ DLAŽBA - ČERVENÁ

*Průběh k Ú.  
102-557/2453-19/092-2019/ka*

**MĚSTSKÝ ÚŘAD** 28. 01. 2019  
 síňovní správní útace  
 Tr. 9. května 1366/46  
 408 01 RUMBURK

Zvýšení bezpečnosti dopravy na území města  
 Krásná Lípa, chodníky ul. Pražská a ul. Stradalova.  
 Krásná Lípa, sil. č. II/263 a sil. č. II/265.  
 Sil. č. II/265, ul. Stradalova

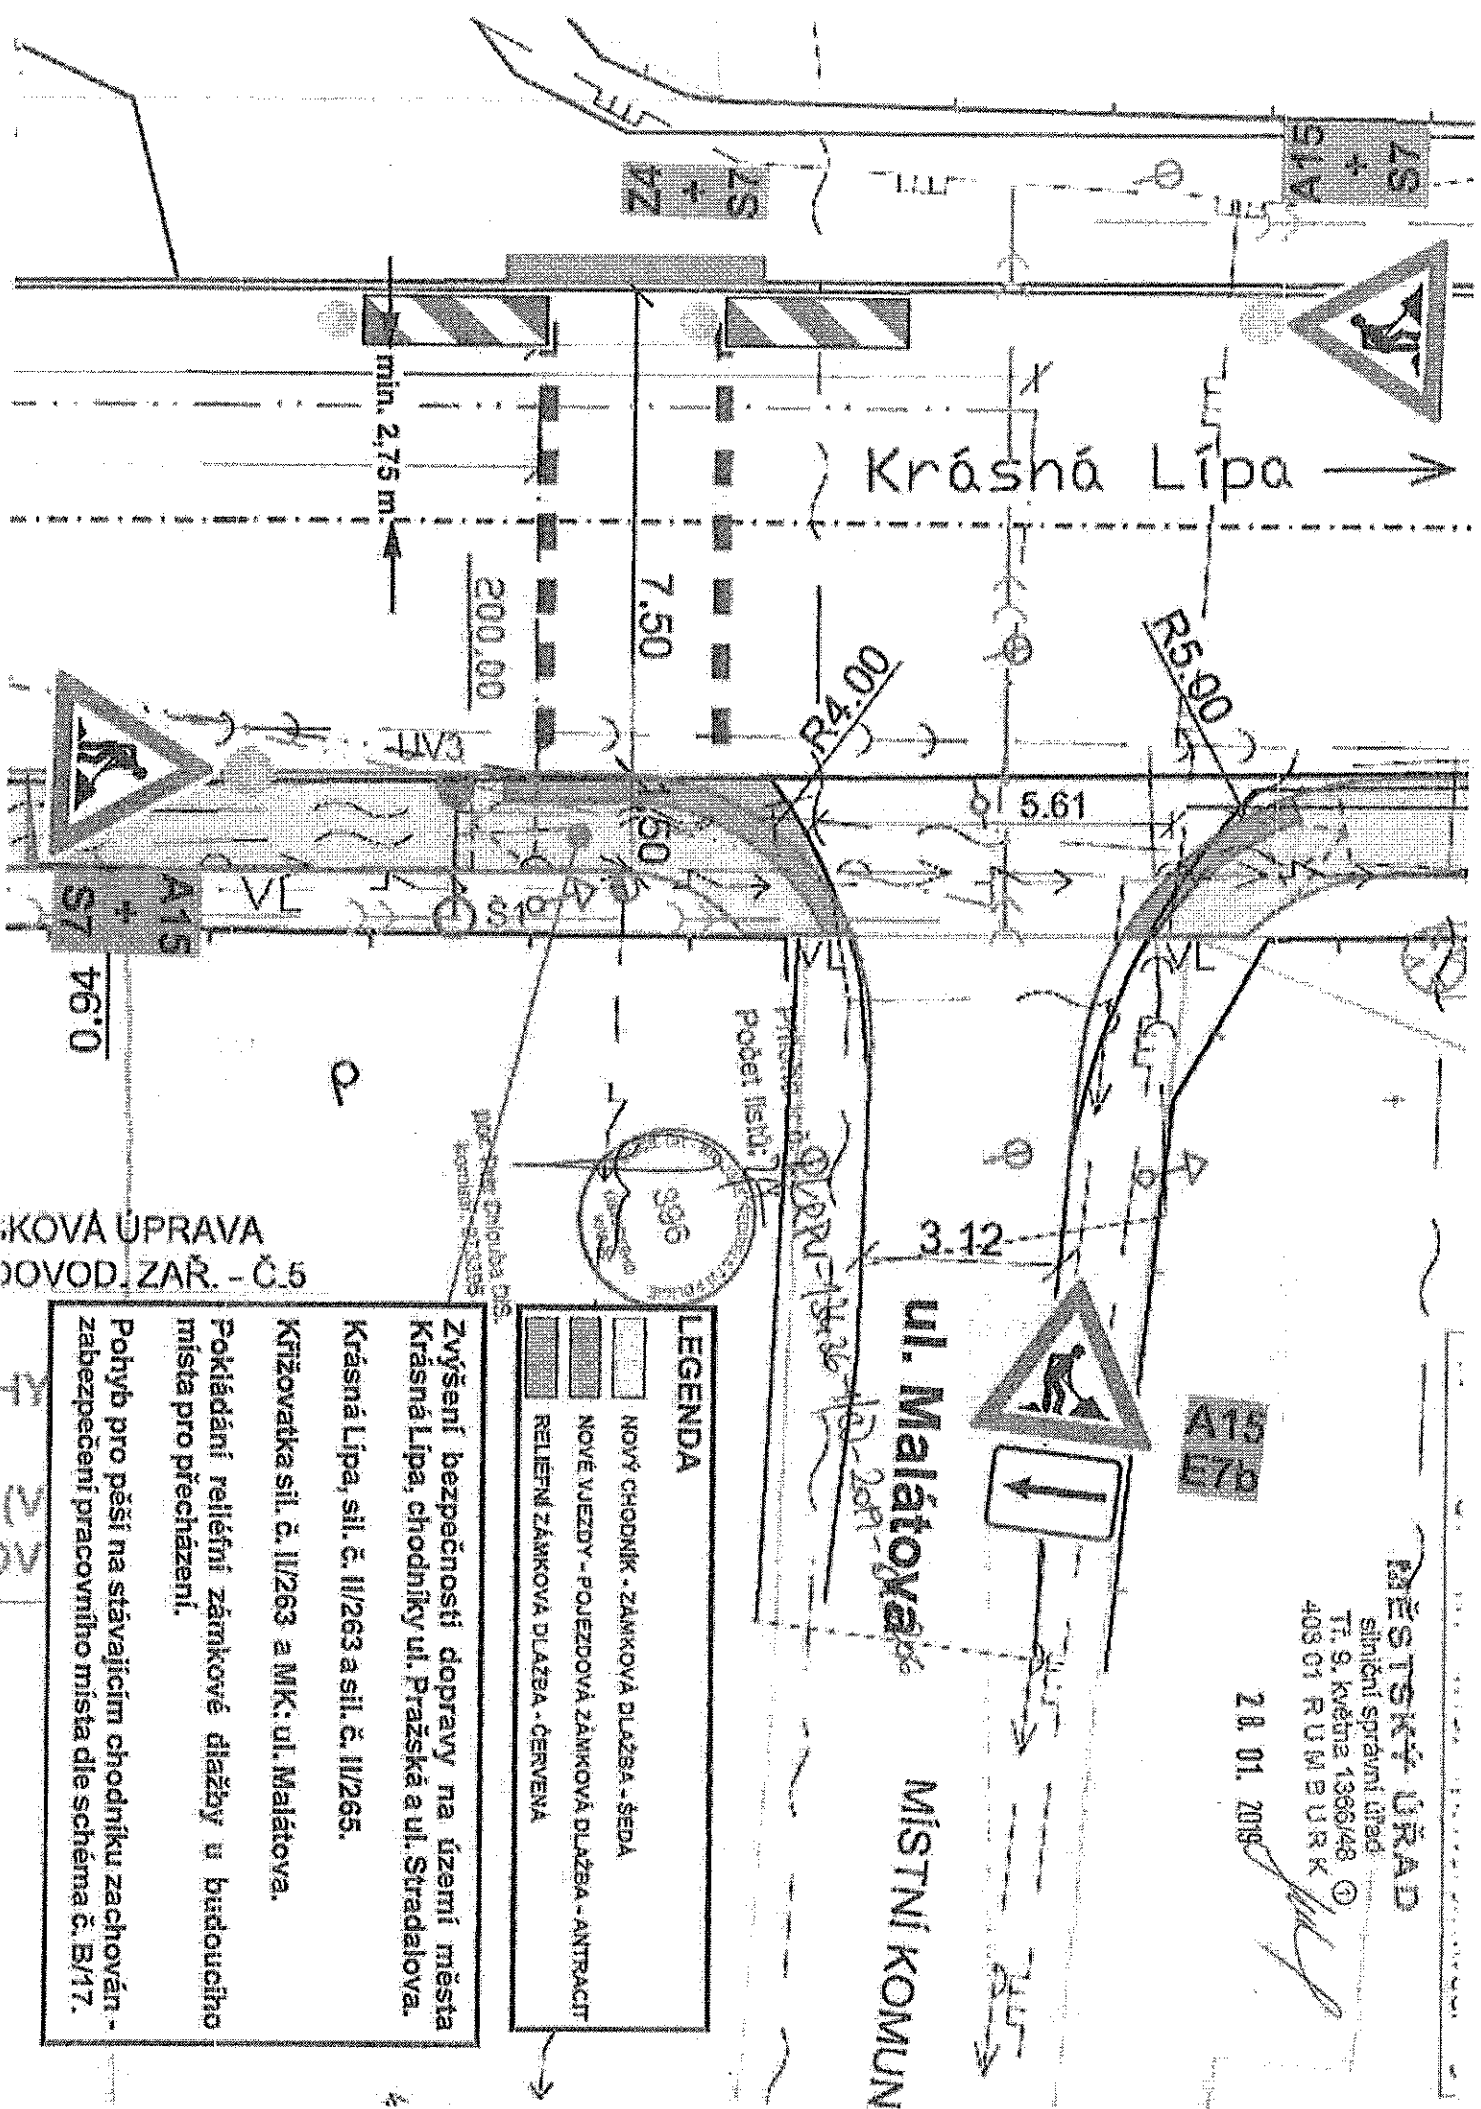

TECHNICKÁ ÚPRAVA  
 ZÁKON. ZAR. - Č.5

**Zvyšování bezpečnosti dopravy na území města Krásná Lípa, chodníky ul. Pražská a ul. Stradalova.**  
 Krásná Lípa, sil. č. II/263 a sil. č. II/265.  
 Křižovatka sil. č. II/263 a MK: ul. Malátova.  
 Pokládání reliéfní zámkové dlažby v budoucím místě pro přecházení.  
 Pohyb pro pěši na stávajícím chodníku zachován - zabezpečení pracovního místa dle schéma č. B/17.

**LEGENDA**

	NOVÝ CHODNÍK - ZÁMKOVÁ DLAŽBA - ŠEDA
	NOVÉ VJEZDY - POJEZDOVÁ ZÁMKOVÁ DLAŽBA - ANTRACIT
	RELIÉFNÍ ZÁMKOVÁ DLAŽBA - ČERVENÁ

ul. Malátova  
 MÍSTNÍ KOMUN

MĚSTSKÝ ÚŘAD  
 silniční správní úřad  
 Tl. 9, května 1366/48  
 403 01 RUMBURK  
 28. 01. 2019


4 22

MĚSTSKÝ ÚŘAD  
 silniční správní úřad  
 Tř. 9. května 1366/48  
 403 01 RUMBURK

28. 01. 2019

*[Signature]*

MÍSTO NENÍ BEZPEČNÉ PRO PŮHYB OSOB  
 NE ZRAKOVÝM PŮSTRĚNÍM  
 (PŘÍČINA: ČSN 736110 Z1 č. 10, 11, 12 (VYPUŠTĚNÍ  
 SIGNÁLNÍHO PÁSU Z PŘÍROSNÝCH DŘEVŮ))

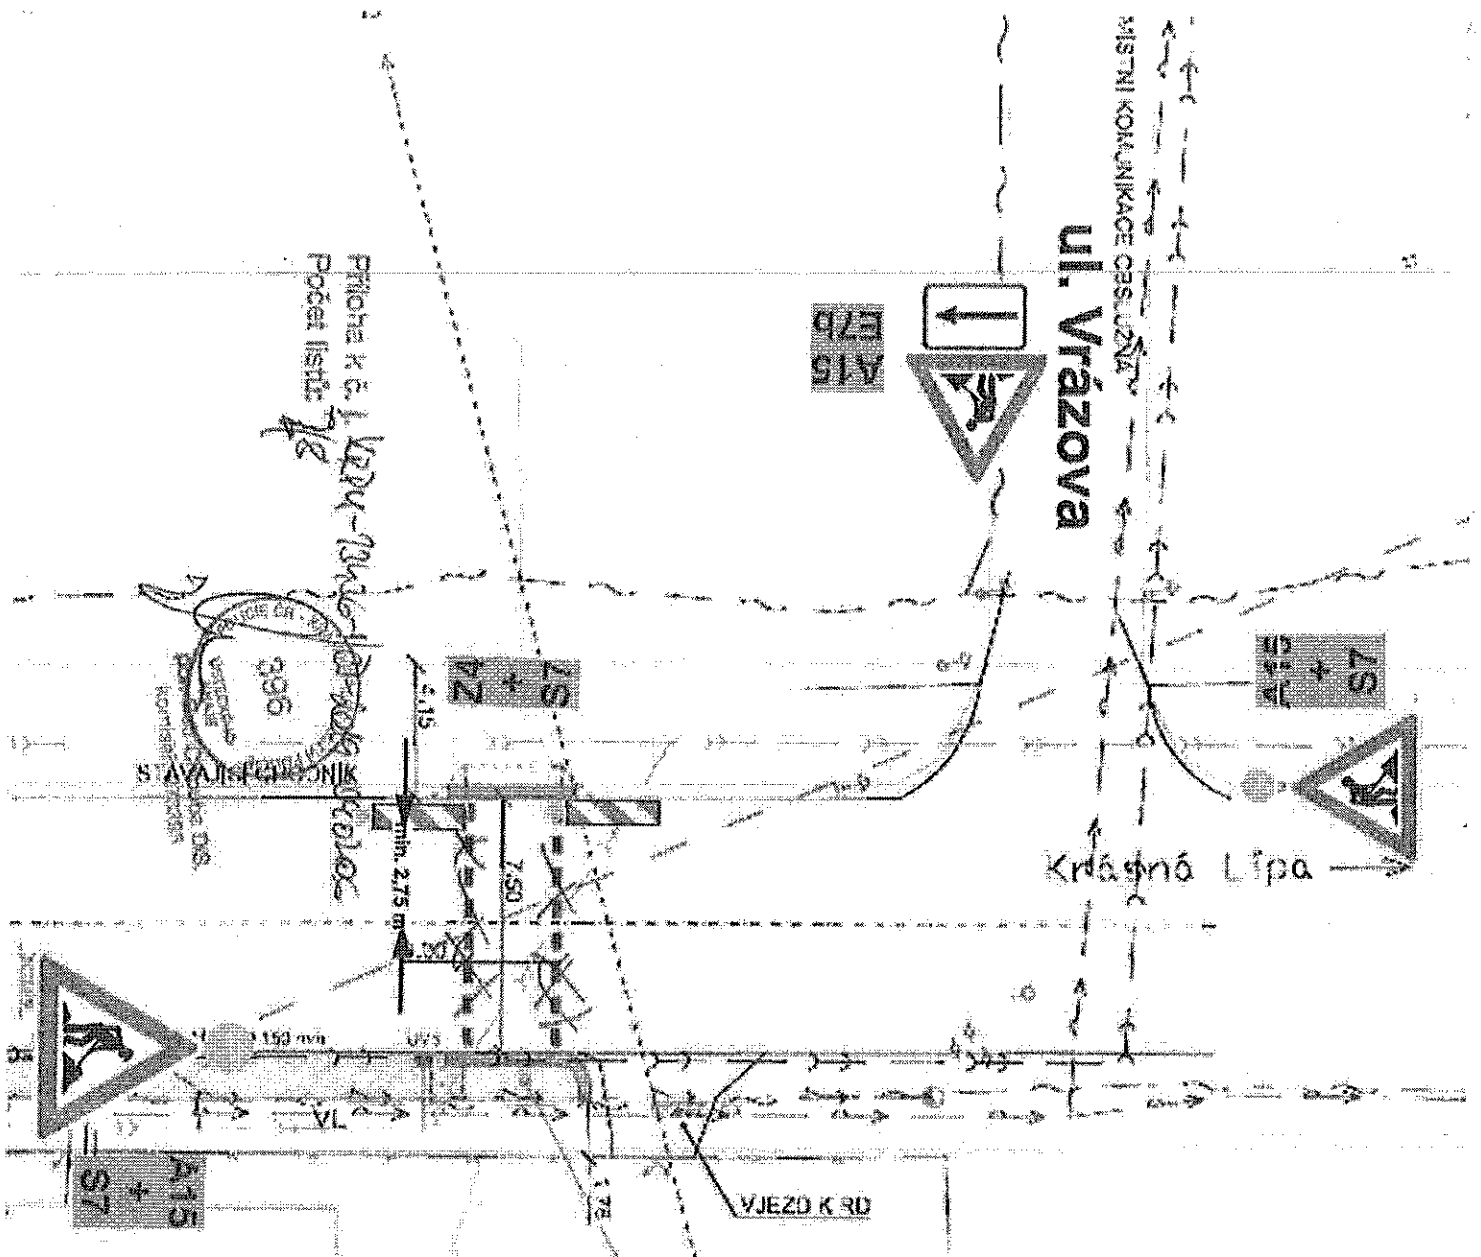

**LEGENDA**

- NOVÝ CHODNÍK - ZÁMKOVÁ DLAŽBA - ŠEDA
- NOVÉ VJEZDY - POJEZDOVÁ ZÁMKOVÁ DLAŽBA - ANTRACIT
- RELIEFNI ZÁMKOVÁ DLAŽBA - ČERVENÁ

Zvýšení bezpečnosti dopravy na území města  
 Krásná Lípa, chodníky ul. Pražská a ul. Stradalova,  
 Krásná Lípa, sil. č. II/263 a sil. č. II/265,  
 Křížovatka sil. č. II/263 a MK: ul. Vrázova.  
 Pokládání reliéfní zámkové dlažby u budoucího  
 místa pro přecházení.  
 Pohyb pro pěší na stávajícím chodníku zachován -  
 zabezpečení pracovního místa dle schéma č. B/17.

Příloha k č. 1 VZDÚ - 3346 - 1346 - 1346 - 1346  
 Počet listů: 7/8

MĚSTSKÝ ÚŘAD

Státní správní úřad  
Tř. 9. května 1306/48  
403 01 RUMBURK

28. 01. 2018

*Jaroslav Janda*

640

47  
+  
S7  
C14



min. 2,75 m



S7

průhledná výška 1,40 m - 1,40 m - 1,40 m  
Počet listů: 15



min. 2,75 m



Z4

A15  
+  
S7



A15



Č. 212


Č. 212

Č. 212

Zvýšení bezpečnosti dopravy na území města  
Krásná Lípa, chodníky ul. Pražská a ul. Stradalova.  
Krásná Lípa, sil. č. II/263 a sil. č. II/265.  
Křižovatka sil. č. II/263 a MK: ul. Malátova.

Zvýšení bezpečnosti dopravy na území města  
Krásná Lípa, chodníky ul. Pražská a ul. Stradalova,  
Krásná Lípa, sil. č. II/263 a sil. č. II/265.  
sil. č. II/263 (úsek mezi MK ul. Malátova  
a MK ul. Vrázova)

Na vyznačeném úseku sil. č. II/263 bude použito DZ dle schéma č. B/3 dle TP 66.  
Délka pracovního místa může být zkrácena dle potřeby zhotovitele stavby.

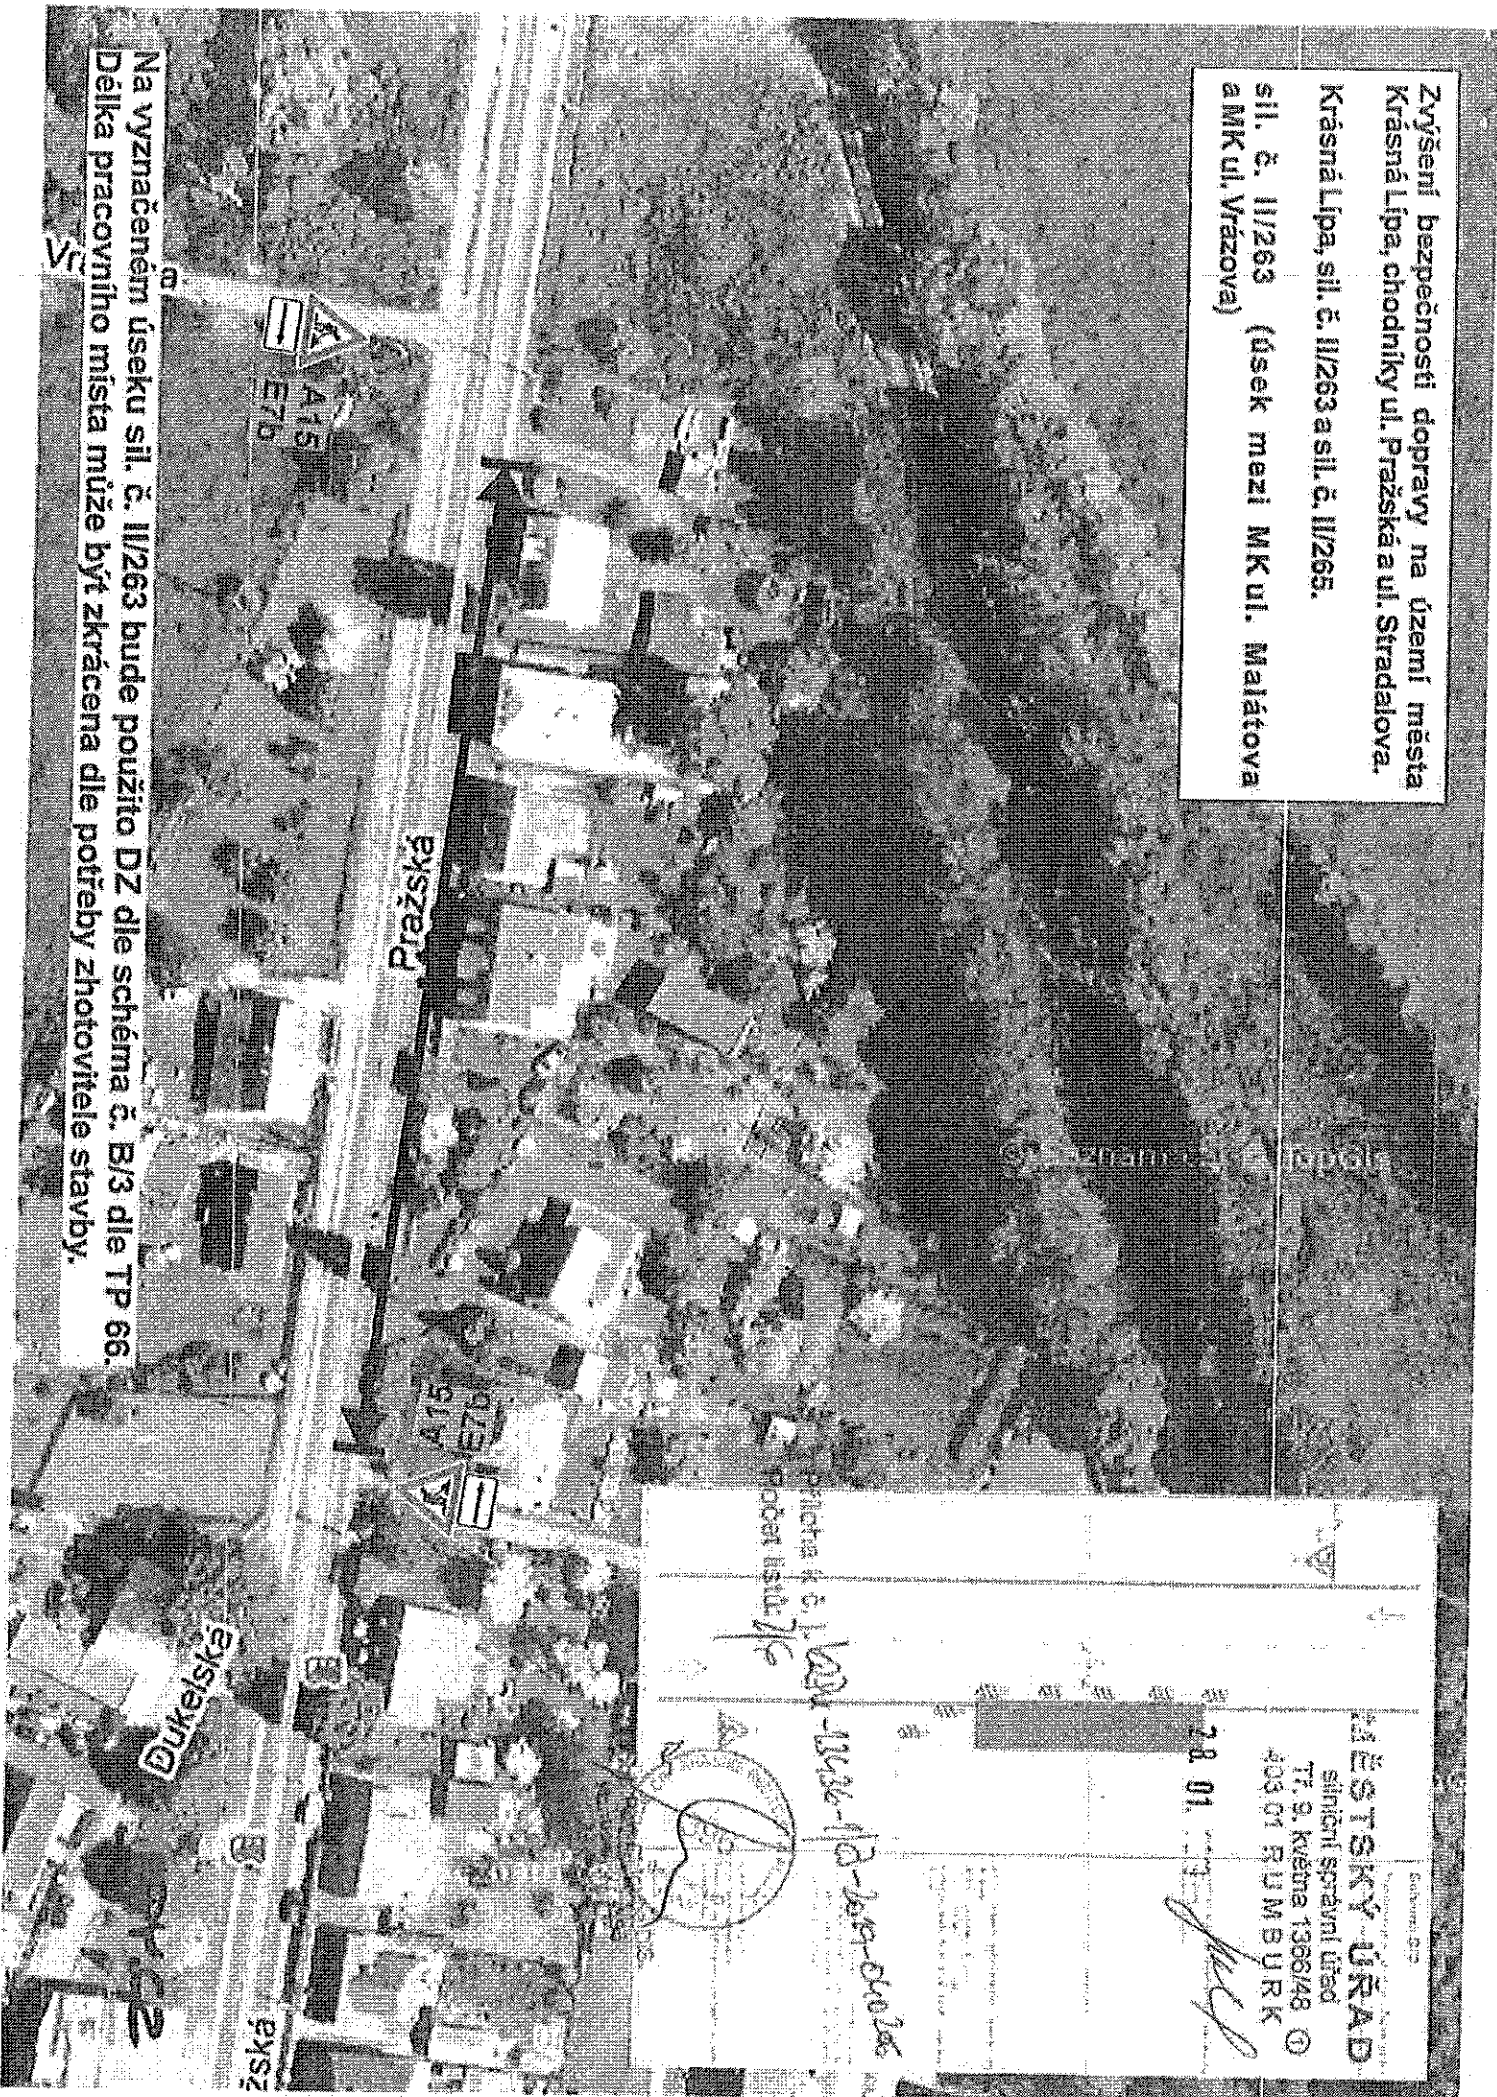

MĚSTSKÝ ÚŘAD  
silniční správní úřad  
Tř. 9. května 1368/48  
403 01 P U M B U R K

28. 01. 2013

Mesto Krásná Lípa  
Pracovisko: 1368-1369-010/05

Miesto k č. 1368-1369-010/05  
počet listů: 7/6


2013

Na vyznačeném úseku sil. č. II/263 bude použito DZ dle schéma č. B13 dle TP 66.  
 Délka pracovního místa může být zkrácena dle potřeby zhotovitele stavby.

Zvýšení bezpečnosti dopravy na území města  
 Krasná Lípa, chodníky ul. Pražská a ul. Stradalova.  
 Krasná Lípa, sil. č. II/263 a sil. č. II/265.  
 sil. č. II/263 (úsek mezi MK. ul. Klášterského  
 a MK: ul. Malátova)



MĚSTSKÝ ÚŘAD  
 silniční správní úřad  
 Tl. 9, křem. 1366/48  
 408 01 RUMBURK  
 28. 01. 2019  
*[Signature]*

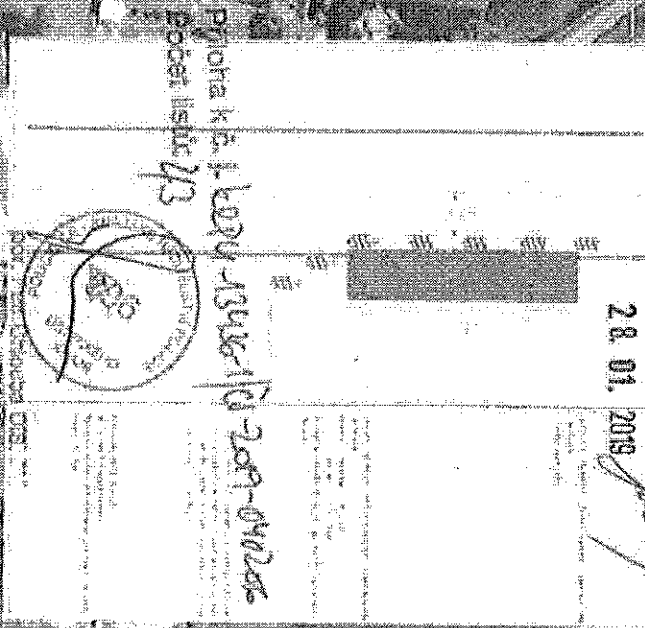

610

28. 01. 2019

MĚSTSKÝ ÚŘAD  
SINICHO SPRÁVNÍ ÚŘAD  
Tl. 9, Město 1566 44  
408 01 RUMELBUK

A15 + S7



Zvýšení bezpečnosti dopravy na území města  
Krásná Lípa, chodníky ul. Pražská a ul. Stradalova.  
Krásná Lípa, sil. č. II/263 a sil. č. II/265.  
Křižovatka sil. č. II/263 a MK: ul. Malátova.


Průhlednost

1234-1345-14-15

Orchard

min. 2,75 m

min. 2,75 m

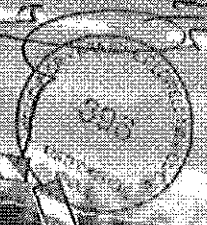

Z4



A15



A15 + S7

Z4 + S7

Z4

CG 100

CG 100

CG 100

CG 100