


Městský úřad Rumburk
silniční správní úřad
 příloha č. 1 k ÚOP
 č.j.: OSÚ-SSÚ/35026-24/MLP
 sp.zn.: OSÚ-SSÚ/5358/2024
 vydaného dne: 26.07.2024
 Podpis: *[Signature]*

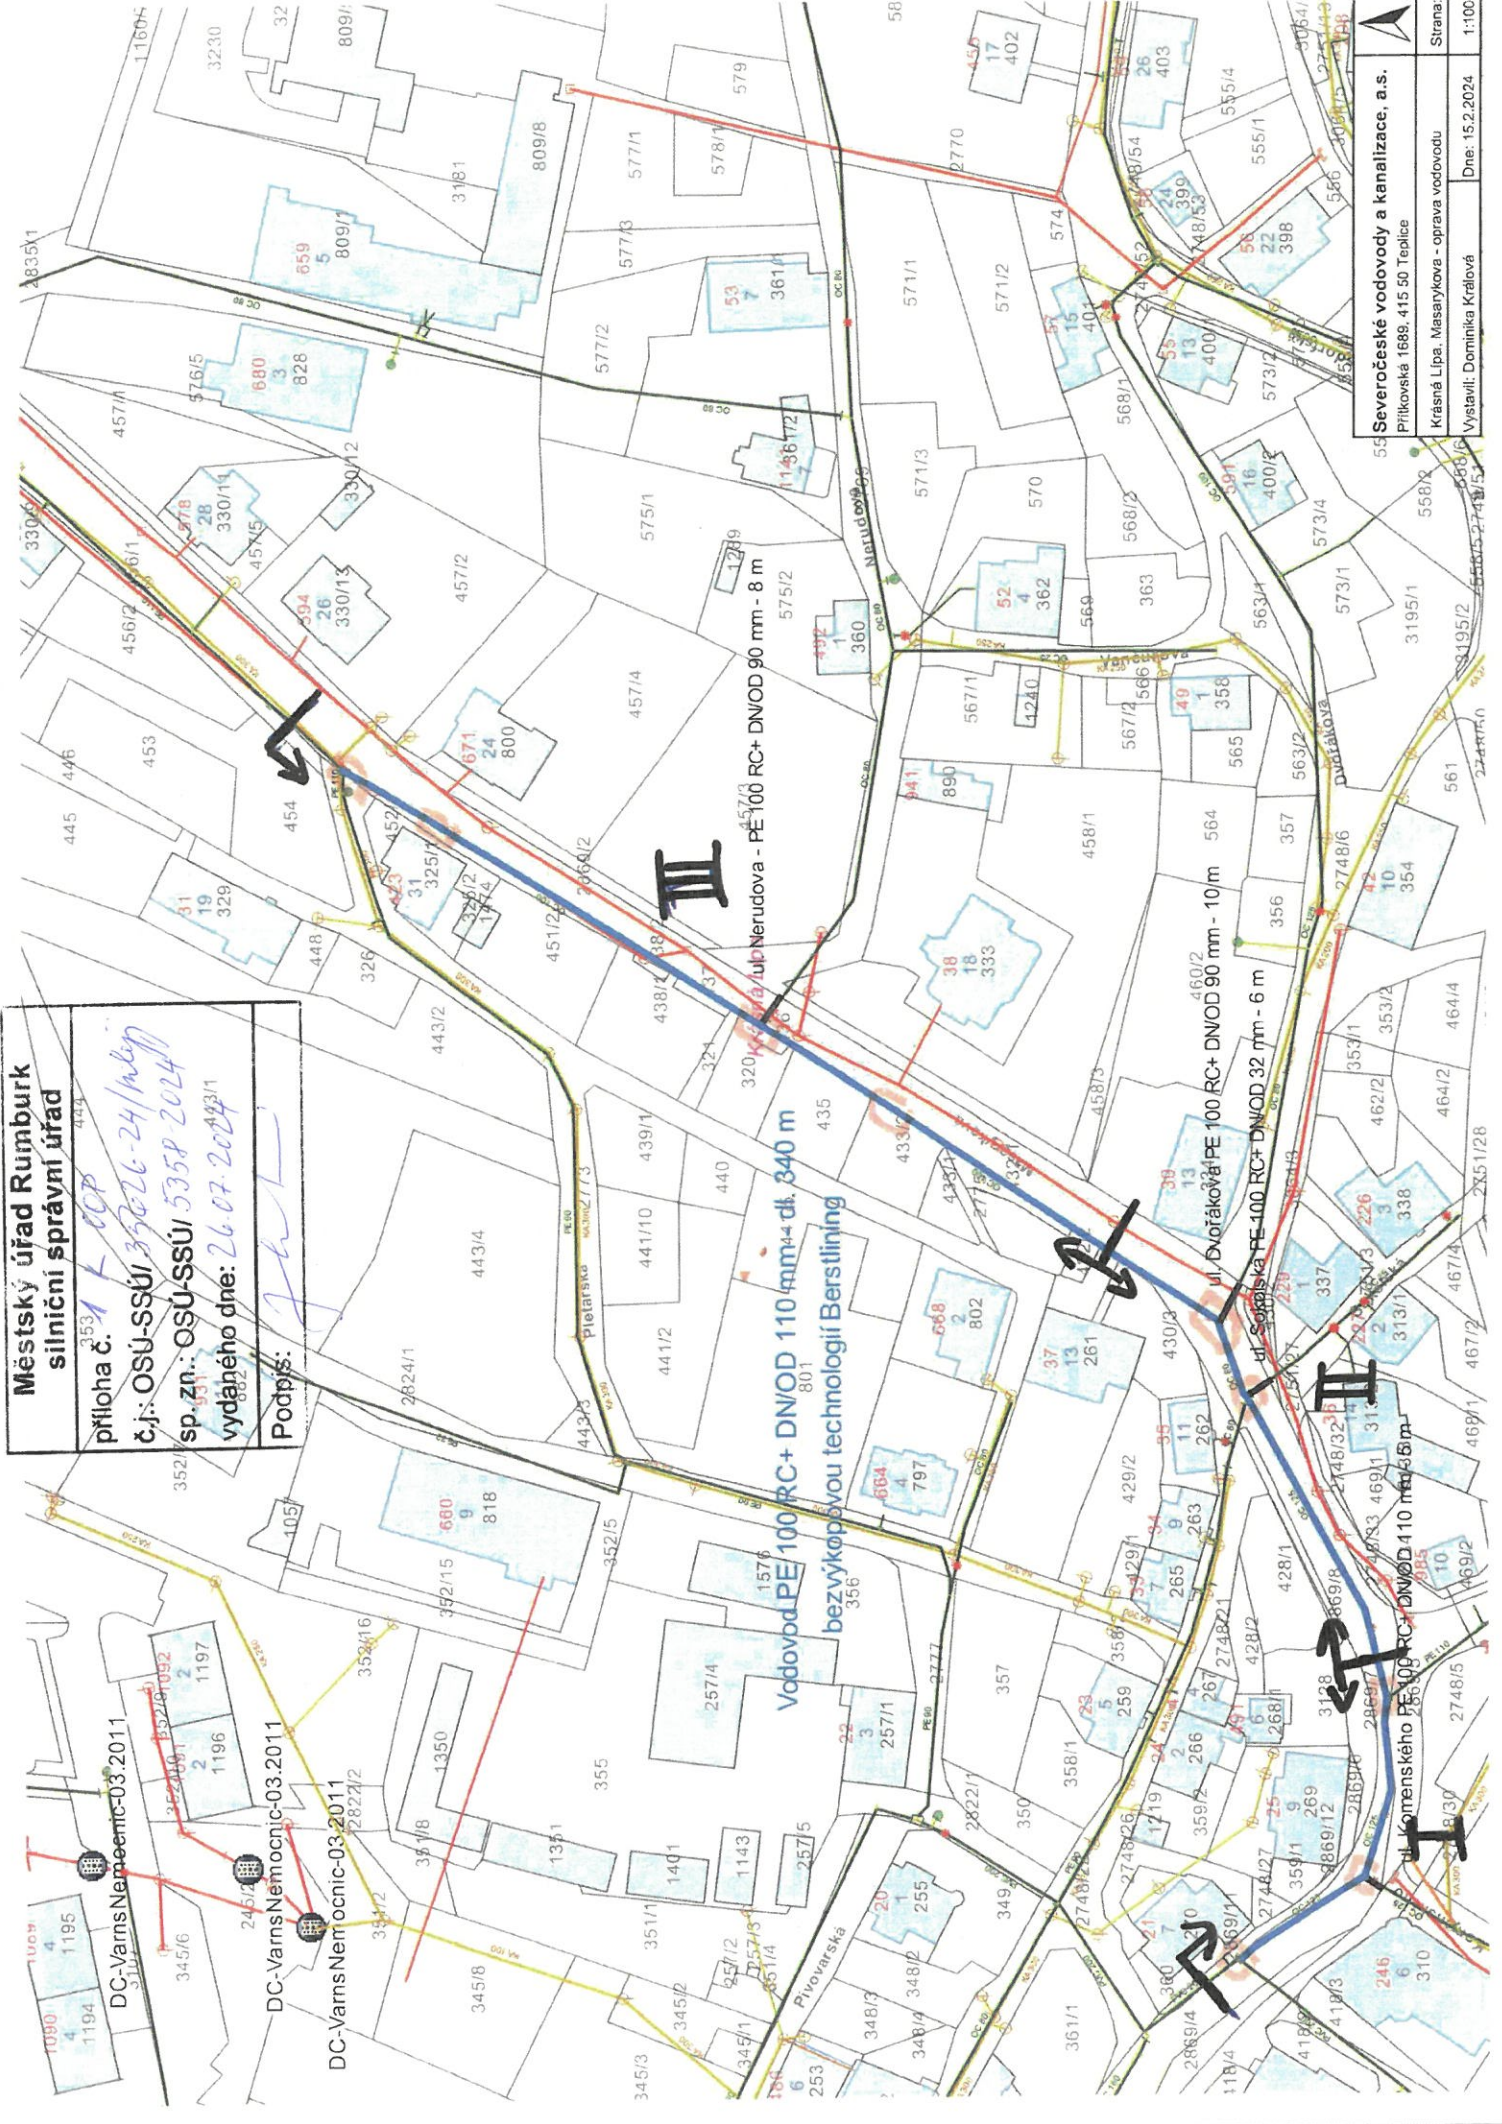

KRÁSNA LIPA – SILNICE II/263 MASARYKOVA
OPRAVA VODOVODU

ČÁSTEČNÁ UZAVÍRKA - ZACHOVÁNÍ VOLNÉHO PRŮJEZDU O ŠÍŘCE
MINIMÁLNĚ 3.0 m - ŘÍZENÍ PROVOZU KYVADLOVÉ POMOČÍ SSZ

DIO I

**Městský úřad Rumburk
silniční správní úřad**



příloha č. 2 k COP

č.j.: OSÚ-SSÚ/ 35026-24/mby

sp. zn.: OSÚ-SSÚ/ 535P-2024

vydaného dne: 26.07.2024

Podpis: *[Signature]*

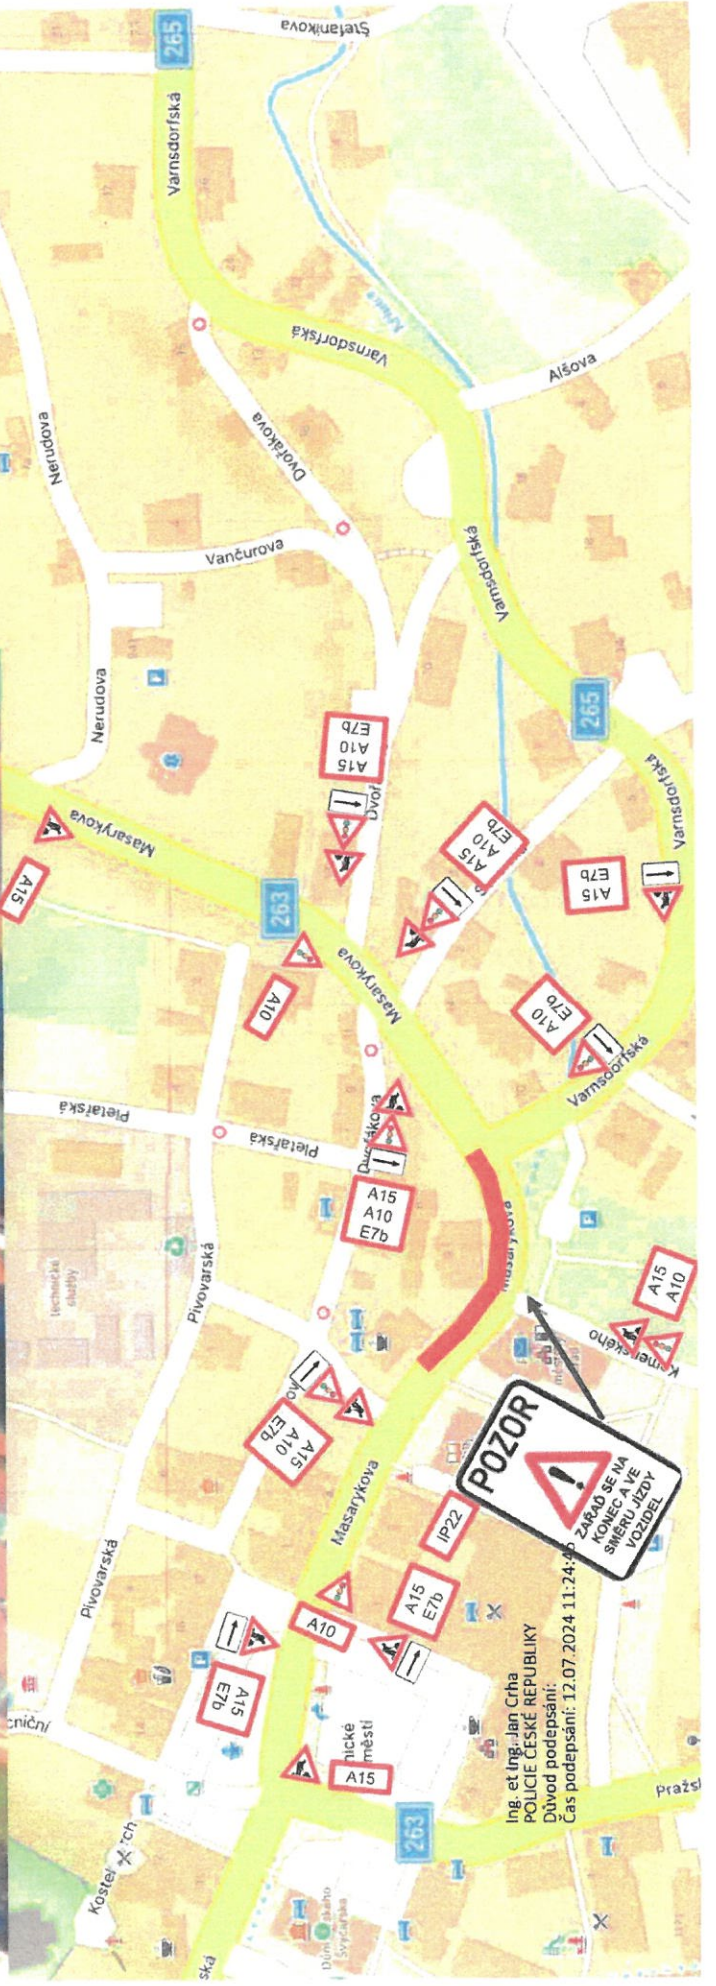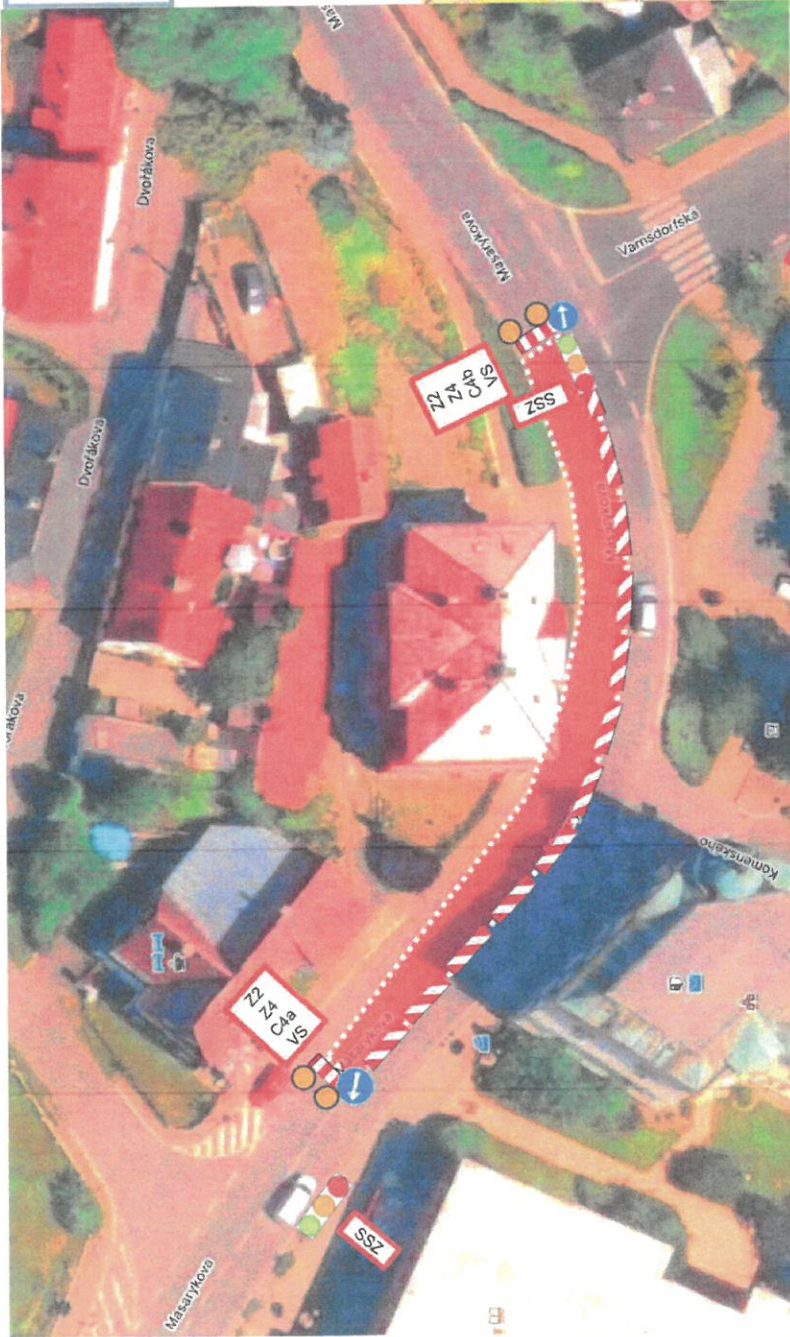

Ing. et Ing. Jan Črha
POLICIE ČESKÉ REPUBLIKY
Důvod podepsání:
Čas podepsání: 12.07.2024 11:24:45

KRÁSNÁ LÍPA – SILNICE III/263 MASARYKOVA
OPRAVA VODOVODU

ČÁSTEČNÁ UZAVÍRKA - ZACHOVÁNÍ VOLNÉHO PRŮJEZDU O ŠÍŘCE
MINIMÁLNĚ 3,0 m – ŘÍZENÍ PROVOZU KYVADLOVÉ POMOCÍ SSZ

DIO II

**Městský úřad Rumburk
silniční správní úřad**


příloha č. 3 k ÚOP

č.j.: OSÚ-SSÚ/ 33226-24/mlyg


sp. zn.: OSÚ-SSÚ/ 5357-2024

vydaného dne: 26.07.2024

Podpis:

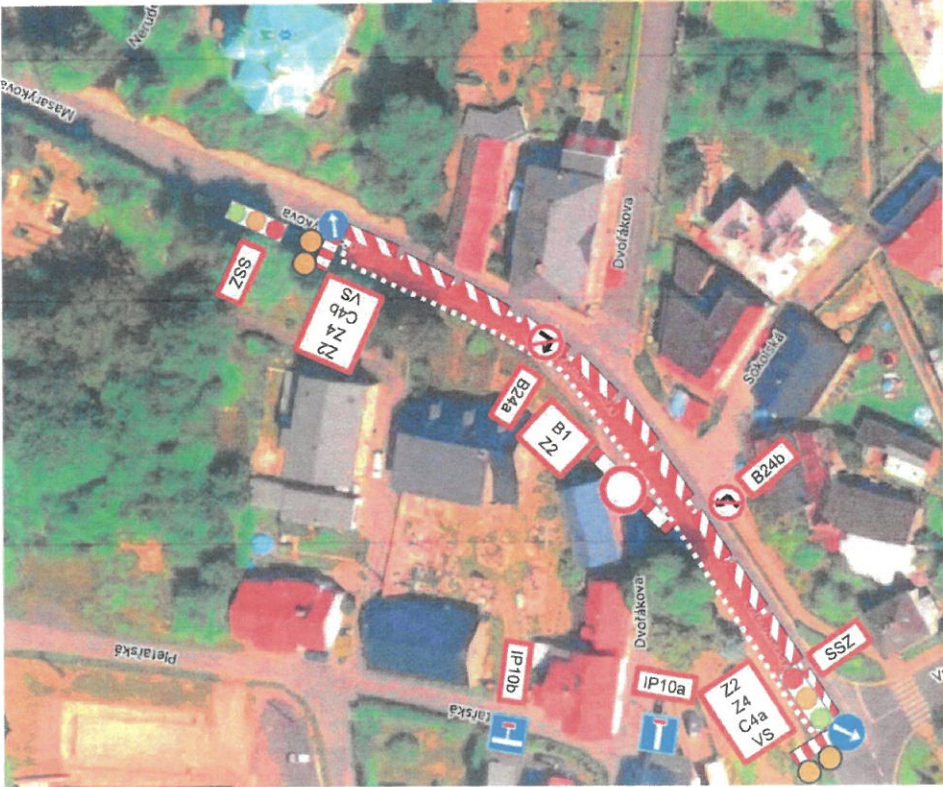

Ing. et Ing.-Jan Črha
POLICIE ČESKÉ REPUBLIKY
Důvod podepsání:
Čas podepsání: 12.07.2024 11:25:17

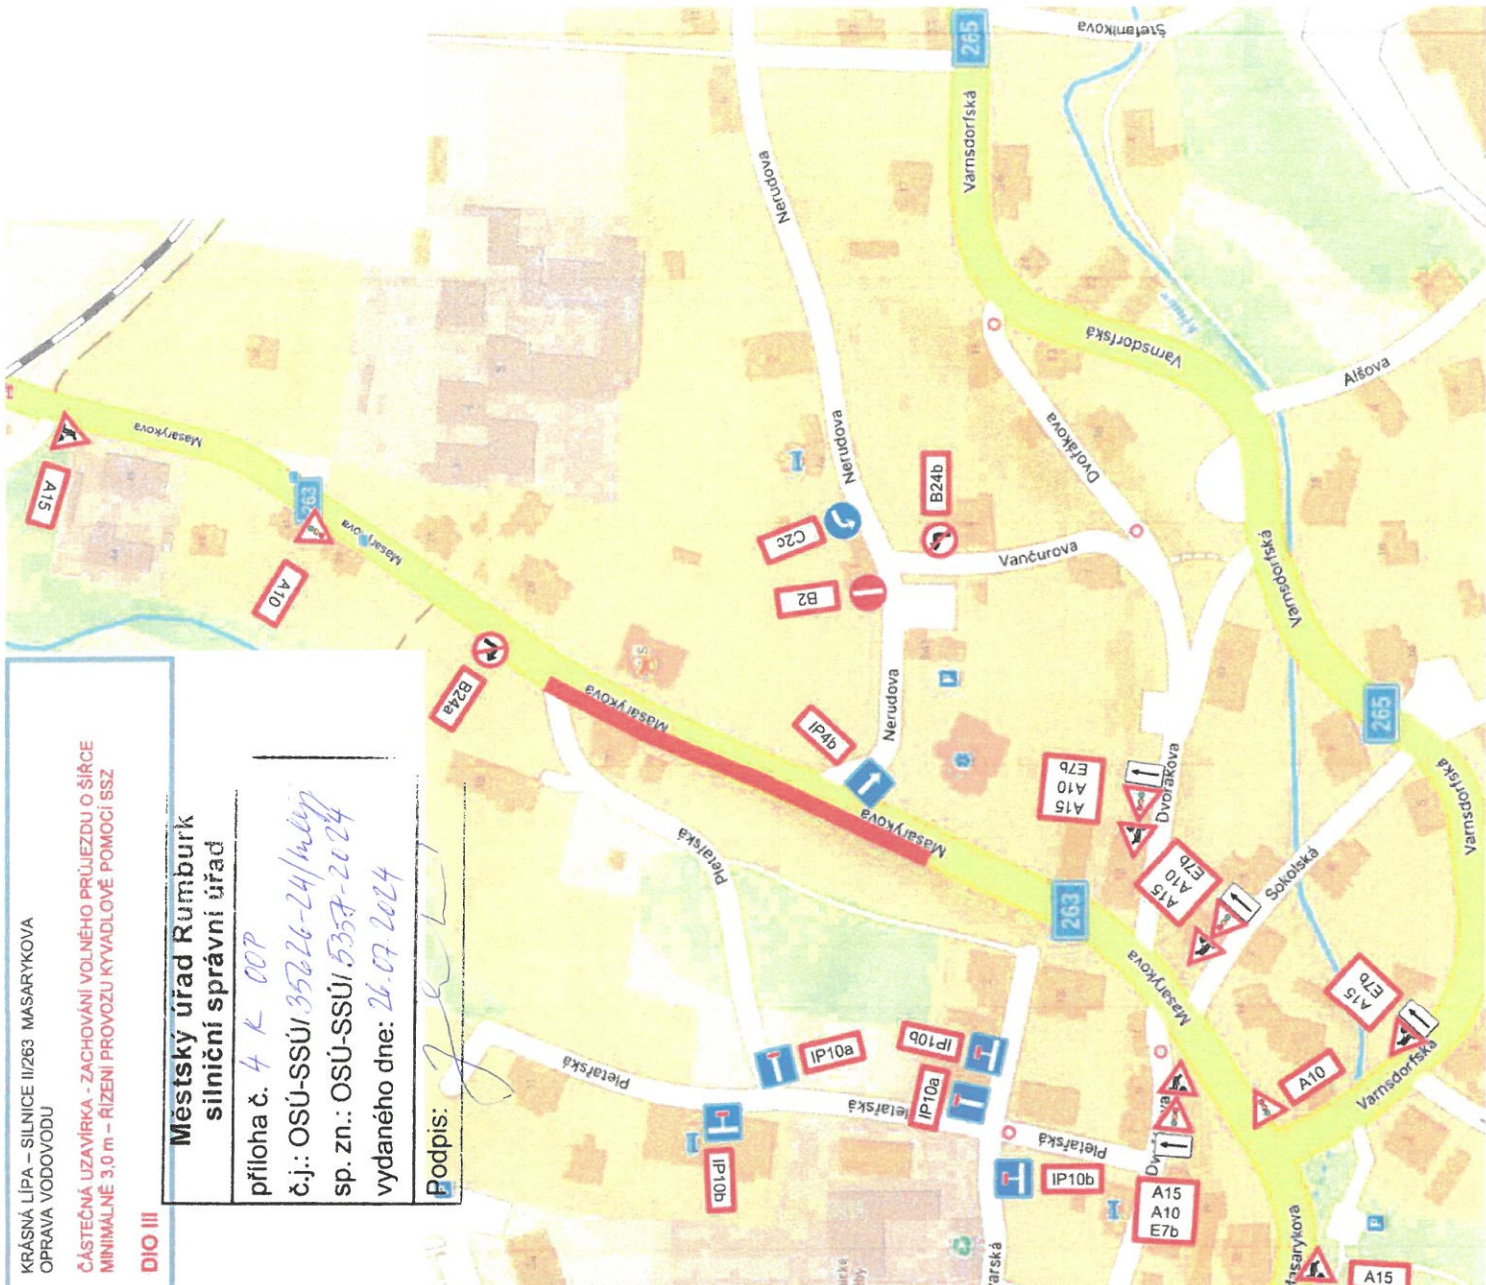

KRÁSNÁ LÍPA – SILNICE III/263 MASARYKOVA
OPRAVA VODOVODU

ČÁSTEČNÁ UZAVÍRKA - ZACHOVÁNÍ VOLNÉHO PRŮJEZDU O ŠÍŘCE
MINIMÁLNĚ 3,0 m - ŘÍZENÍ PROVOZU KYVADLOVÉ POMOČÍ SSZ

DIO III

Městský úřad Rumburk
silniční správní úřad

příloha č. 4 k OOP

č.j.: OSÚ-SSÚ/35226-24/mlyp

sp. zn.: OSÚ-SSÚ/5357-2024

vydaného dne: 26.07.2024

Podpis: *[Handwritten signature]*

Ing. et Ing. Jan Črha
POLICE ČESKÉ REPUBLIKY
Důvod podepsání:
Čas podepsání: 12.07.2024 11:25:42